

# 回 覧

令和6年7月17日

各 位

千葉県北部林業事務所長

## 治山工事の実施について（お知らせ）

日頃、地域の皆様には、県が行う治山事業等について御協力をいただき、ありがとうございます。

このたび当事務所では、九十九里海岸の県有保安林において、保安林機能の回復のため、クロマツを主体とした森林を造成する工事を下記のとおり発注しましたので、お知らせいたします。

安全な工事と早期完成に鋭意努力いたしますので、御理解、御協力の程、よろしくお願いいたします。

### 記



- 1 工 事 名 防災林造成工事（一宮（2））
- 2 箇 所 長生郡 一宮町 一宮 地内  
（別添 位置図、平面図、工種配置図参照）
- 3 工 期 令和6年11月15日まで  
（天候の状況等により、延期となる場合があります。）
- 4 工事内容 植栽工 8,960m<sup>2</sup>
- 5 施工業者 みかど造園株式会社  
住 所：千葉県千葉市花見川区幕張本郷6-21-11  
電 話：043-298-2888
- 6 連絡先 北部林業事務所 森林管理課（治山担当）  
住 所：山武市富田ト1177-7  
電 話：0475-82-3121  
FAX：0475-82-4463





# 平面図

1:5,000

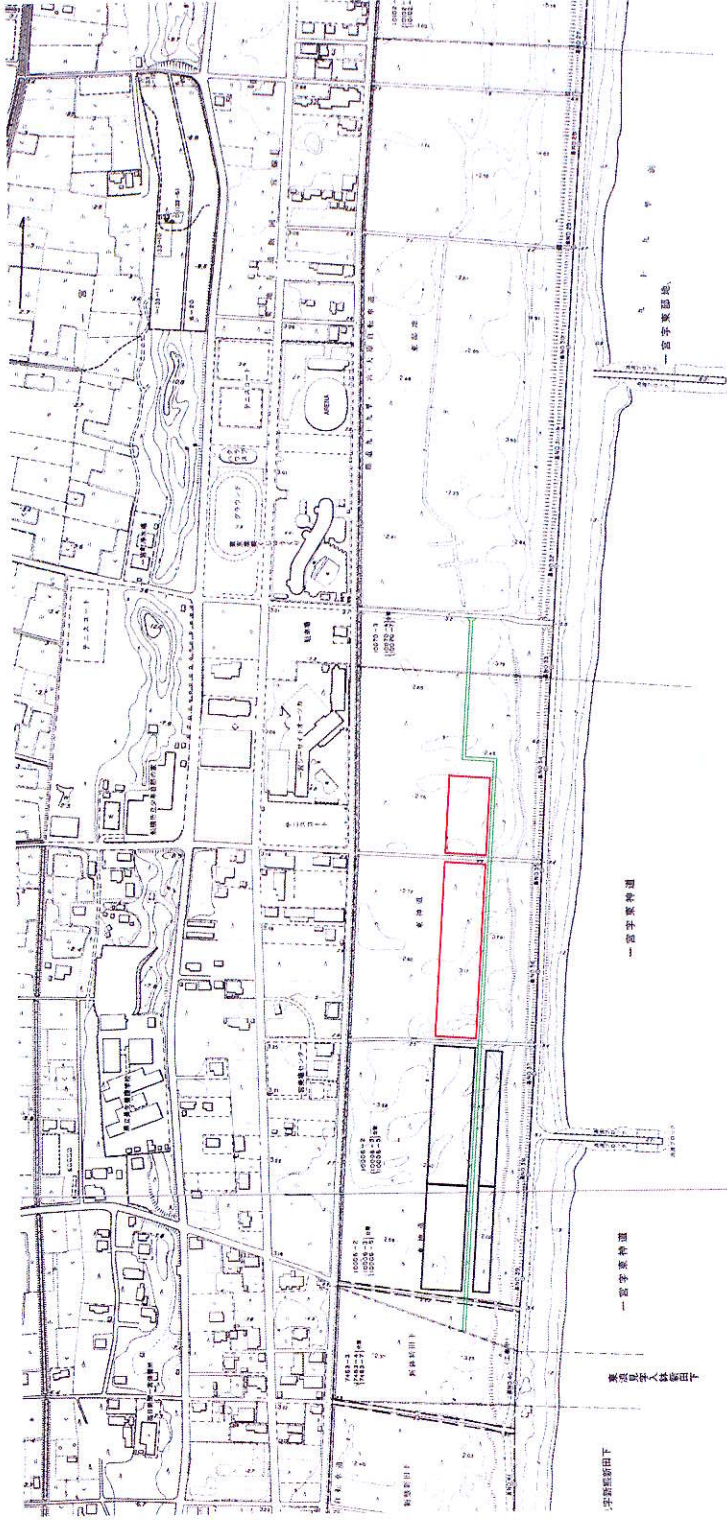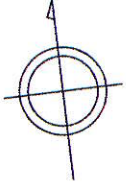


- 工事範囲
- 既設施工地
- 既設管理道路

工事名	防火林造成工事 (一宮(2))	
事業名	令和5年度(継続)保安林整備事業	
施工地	長生郡一宮町一宮地区(一宮地区)	
図面名	平面図	図面番号 2
縮尺	1:5,000(AS)	作成年月日 令和6年5月
設計者	川上 安佳重 田中 秋保 一樹	千葉県北部林業事務所
委託者名		
業務委託	主任技師者	設計者
した組合	製図者	測量者
設計年度	工事名	第1次年度
した組合	年度	第2次年度
	年度	第3次年度
	年度	

# 工種配置図(1/2)

AI S-1: 500  
(A3 S-1:1000)

## 1 工区

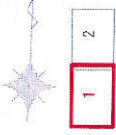


【列番号】

- ⑮ 幅 7.2m L=32.0m
- ⑭ 幅 7.2m L=32.0m
- ⑬ 幅 7.2m L=32.0m
- ⑫ 幅 7.2m L=32.0m
- ⑪ 幅 7.2m L=32.0m
- ⑩ 幅 7.2m L=32.0m
- ⑨ 幅 7.2m L=32.0m
- ⑧ 幅 7.2m L=32.0m
- ⑦ 幅 7.2m L=32.0m
- ⑥ 幅 7.2m L=32.0m
- ⑤ 幅 7.2m L=32.0m
- ④ 幅 7.2m L=32.0m
- ③ 幅 7.2m L=32.0m
- ② 幅 7.2m L=32.0m
- ① 幅 7.2m L=32.0m

既設捕獲地

静砂工(底) 静砂工

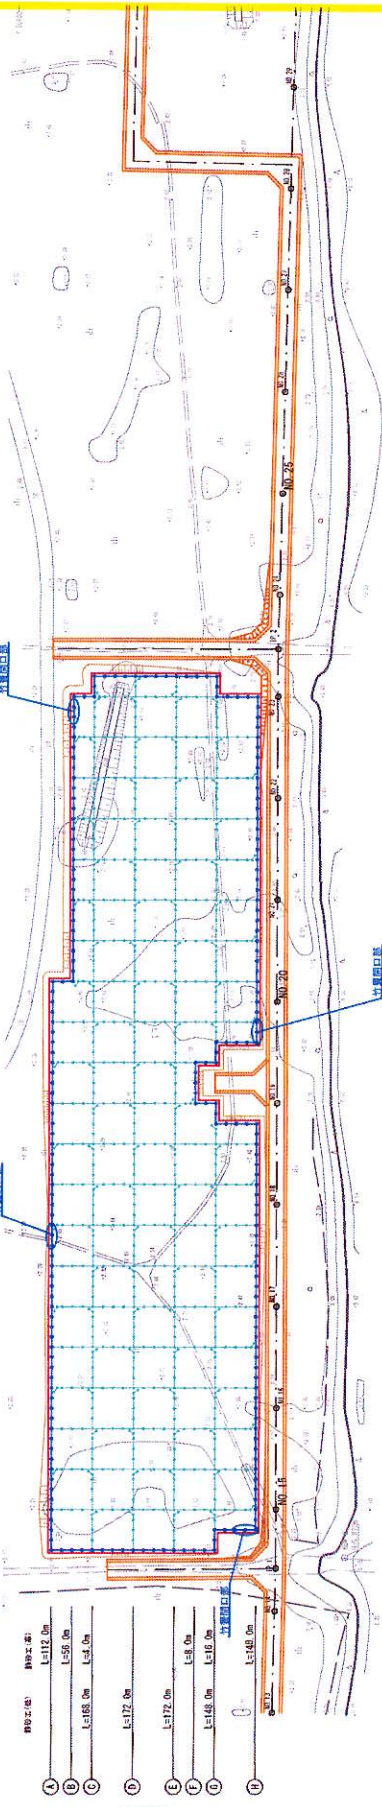

【各量尺】

- A 幅 7.2m L=112.0m
- B 幅 7.2m L=56.0m
- C 幅 7.2m L=56.0m
- D 幅 7.2m L=112.0m
- E 幅 7.2m L=56.0m
- F 幅 7.2m L=56.0m
- G 幅 7.2m L=140.0m

2 工区  
工種配置図(2/2)

数量表 (1 工区)

凡例	工種	種別	数量	備考
<span style="border: 1px solid red; display: inline-block; width: 10px; height: 10px;"></span>	構築工		6.400m <sup>2</sup>	
<span style="border-bottom: 1px solid blue; display: inline-block; width: 20px;"></span>	静砂工(底)		450.0m	
<span style="border-bottom: 1px solid orange; display: inline-block; width: 20px;"></span>	静砂工(高)		1,432.0m	
<span style="border: 1px solid blue; border-radius: 50%; display: inline-block; width: 10px; height: 10px;"></span>	静砂工(高)開口部		4箇所	
<span style="border-bottom: 1px solid orange; display: inline-block; width: 20px;"></span>	整地	地附え(30cm厚)	1,920m <sup>3</sup>	
<span style="border-bottom: 1px solid orange; display: inline-block; width: 20px;"></span>	管理道路		—	既設

工事名	防炭林造成工事(一宮(2))		
事業名	令和5年度(繰越)保安林整備事業		
施工地	千葉県長生郡一宮町一宮(一宮地区)		
図面名	工種配置図(1/2)	図面番号	3
縮尺	S1:500(A1)	作成年月日	令和6年5月
設計者	川上 英雄	監査者	秋保 一樹
事務所名	千葉県北都林業事務所		
業務	主任	設計者	
委託	管理技術者	測量者	
した場合	側面者	測量者	
設計	第1次変更	第2次変更	第3次変更
変更年月日	年月日	年月日	年月日
した場合	委託者		


# 工種配置図(2/2)

AI S=1:500  
 (A3 S=1:1000)

## 2 工区



1 2

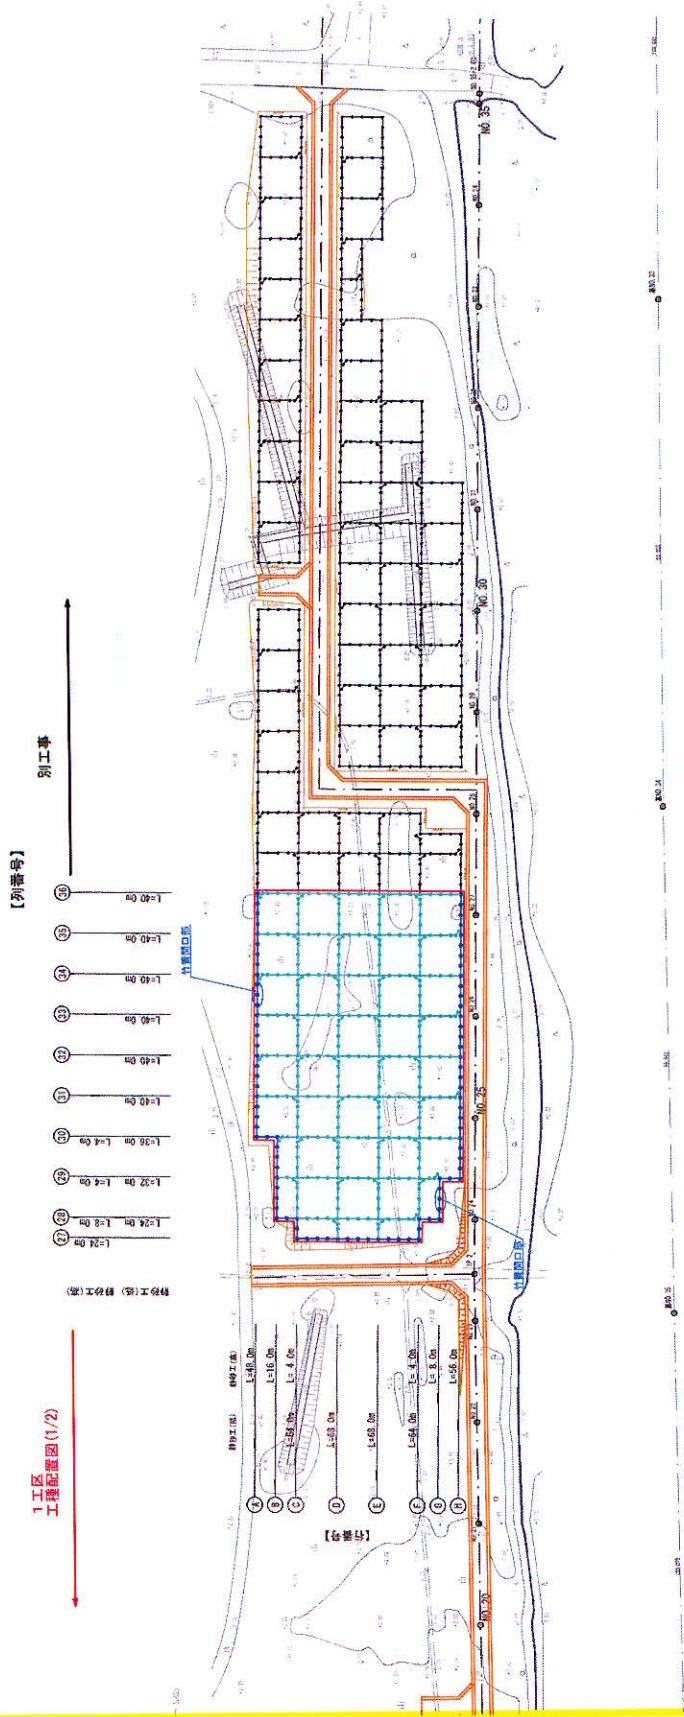

【列番号】

- ① 1-24.0m
- ② 1-24.0m
- ③ 1-24.0m
- ④ 1-24.0m
- ⑤ 1-24.0m
- ⑥ 1-24.0m
- ⑦ 1-24.0m
- ⑧ 1-24.0m
- ⑨ 1-24.0m
- ⑩ 1-24.0m
- ⑪ 1-24.0m
- ⑫ 1-24.0m
- ⑬ 1-24.0m
- ⑭ 1-24.0m
- ⑮ 1-24.0m
- ⑯ 1-24.0m
- ⑰ 1-24.0m
- ⑱ 1-24.0m
- ⑲ 1-24.0m
- ⑳ 1-24.0m
- ㉑ 1-24.0m
- ㉒ 1-24.0m
- ㉓ 1-24.0m
- ㉔ 1-24.0m
- ㉕ 1-24.0m
- ㉖ 1-24.0m
- ㉗ 1-24.0m
- ㉘ 1-24.0m
- ㉙ 1-24.0m
- ㉚ 1-24.0m
- ㉛ 1-24.0m
- ㉜ 1-24.0m
- ㉝ 1-24.0m
- ㉞ 1-24.0m
- ㉟ 1-24.0m
- ㊱ 1-24.0m
- ㊲ 1-24.0m
- ㊳ 1-24.0m
- ㊴ 1-24.0m
- ㊵ 1-24.0m
- ㊶ 1-24.0m
- ㊷ 1-24.0m
- ㊸ 1-24.0m
- ㊹ 1-24.0m
- ㊺ 1-24.0m

1 工区  
 工種配置図(1/2)

数量表(2工区)

凡例	工種	種別	数量	備考
<span style="border: 1px solid red; display: inline-block; width: 10px; height: 10px;"></span>	植栽工		2,560m <sup>2</sup>	
<span style="border-bottom: 1px solid blue; display: inline-block; width: 20px;"></span>	幹砂工(高)		177.0m	
<span style="border-bottom: 1px solid orange; display: inline-block; width: 20px;"></span>	幹砂工(低)		596.0m	
<span style="border-bottom: 1px dashed blue; display: inline-block; width: 20px;"></span>	幹砂工(高)閉口部		2箇所	
<span style="border-bottom: 1px solid orange; display: inline-block; width: 20px;"></span>	整地	地柄元(30cm厚)	768m <sup>3</sup>	
<span style="border-bottom: 1px solid orange; display: inline-block; width: 20px;"></span>	管理道路		—	既設

工事名		防風林選定工事(一宮(2))	
事業名	令和5年度(建設)保安林整備事業	実施年度	令和5年度
施工地	千歳機生器一宮第一号(一宮地区)	図面番号	4
図面名	工種配置図(2/2)	作成年月日	令和5年5月
縮尺	S=1:500(AI) S=1:1000(A3)	調査者	秋本 一樹
設計者	川上 享雄	調査者	秋本 一樹
事務所名	千葉県北部林業事務所		
業務	設計者	調査者	
委託	設計者	調査者	
した組合	設計者	調査者	
設計	設計者	調査者	
監理	設計者	調査者	
した組合	設計者	調査者	
設計	設計者	調査者	
監理	設計者	調査者	
した組合	設計者	調査者	