

令和5年11月1日

各 位

千葉県北部林業事務所長

治山工事の実施について（お知らせ）

日頃、地域の皆様には、県が行う治山事業等について御協力をいただき、ありがとうございます。

このたび当事務所では、治山施工地の復旧工事を下記のとおり発注しましたのでお知らせいたします。

安全な工事と早期完成に鋭意努力いたしますので、御理解、御協力の程よろしくお願いいたします。

記

- 1 (1) 工 事 名 防災林造成工事
- (2) 箇 所 長生郡 一宮町 一宮 地内
(裏面 位置図・別添 平面図・工種配置図 参照)
- (3) 工 期 令和6年2月28日まで
(天候の状況等により、延期となる場合があります。)
- (4) 工事内容 植栽工 8,192.0 m²
- (5) 施工業者 株式会社 岡本グリーン
住所：千葉県長生郡長生村岩沼 1774
電話：0475(32)1609
- (6) 連 絡 先 北部林業事務所 森林管理課 (治山担当)
住所：山武市富田ト 1177-7
電話：0475(82)3121 FAX：0475(82)4463

位置図 (長生郡一宮町 一宮)

1:50,000




令和5年度 保安林整備事業
防災林造成工事 (一宮)
長生郡一宮町 一宮地内

工事位置

工事名	防災林造成工事 (一宮)	
事業名	令和5年度 保安林整備事業	
施工地	長生郡一宮町一宮地内 (一宮地区)	
図面名	位置図	
図面番号		
縮尺	図示	作成年月日 令和5年8月
設計者	石川 祐基	調査者 川上 宏忠
事業所名	千葉県北部林業事務所	
委託者		
主任技術者	設計者	
図面名	測量者	
工事名	第1次測量	第2次測量
測量年月日	年月日	年月日
測量場所	測量場所	

平面図 (長生郡一宮町 一宮)

1:5,000

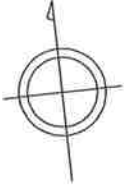


- 工事範囲
- 既設施工地
- 管理道

工事名	防災林造成工事 (一宮)	
事業名	令和5年度	防災林造成事業
施工期	長生郡一宮町一宮地区 (一宮地区)	
図面名	平面図	図面番号 2
縮尺	図示	作成年月日 令和5年8月
設計者	石川 裕基	照会者 川上 空理
事務所	千葉県北総土木事務所	
委託者名		
委託契約	五法特約	
九場名	制図者 測量者	
設計者	第1次変更	第2次変更
九場名	年月日	年月日
設計者	年月日	年月日
九場名	年月日	年月日


工種配置図

A1 S-1 : 500
(A3 S-1:1000)

エリア1

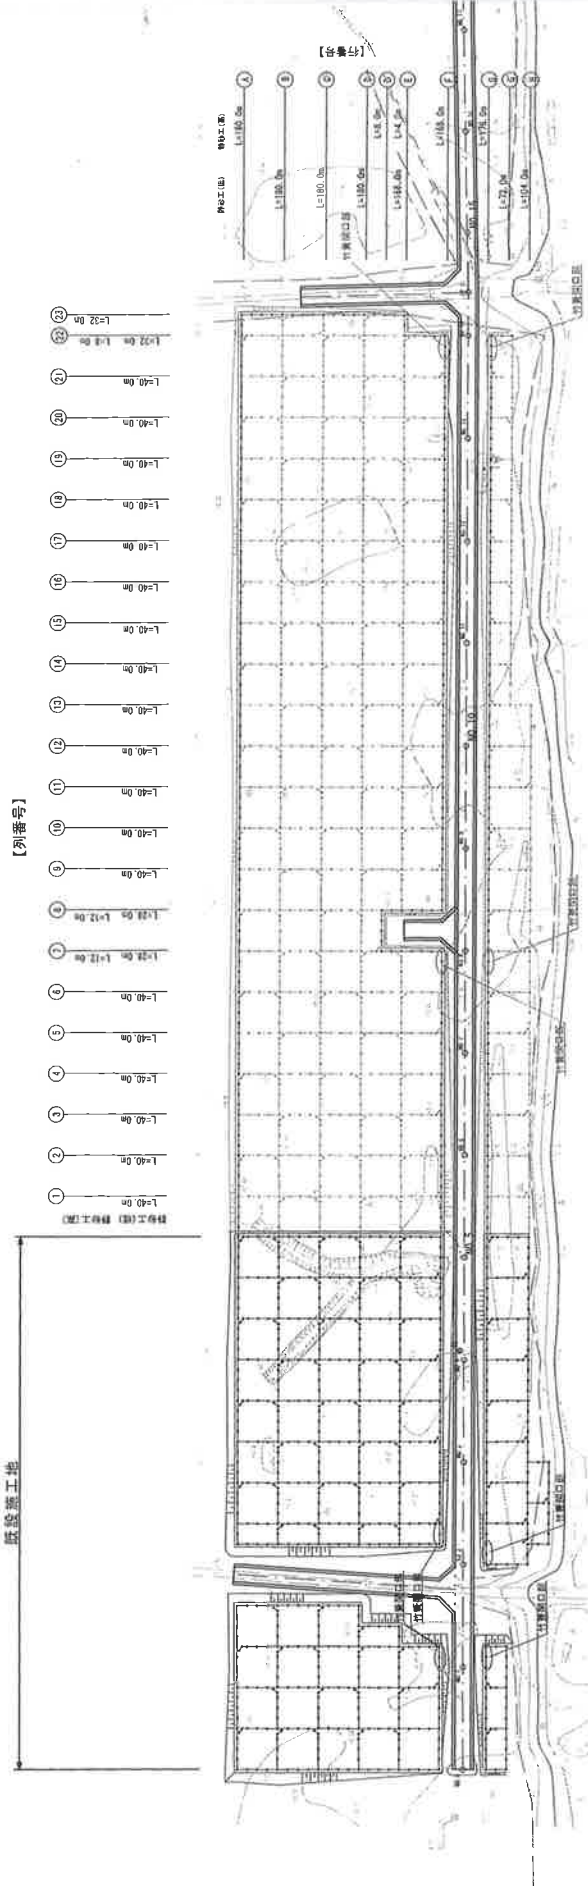

エリア2

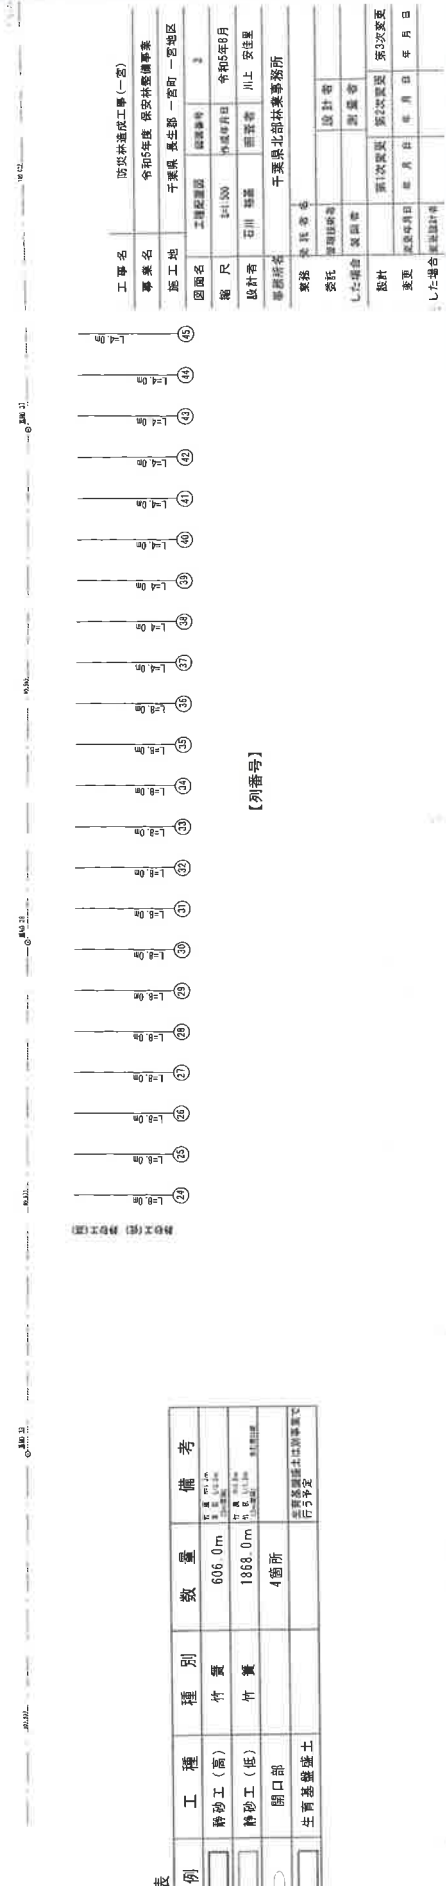

数量表

凡例	工種	種別	数量	備考
□	精砂工 (高)	竹藪	606.0m	※ 植込工種 ※ 植込工種
□	精砂工 (低)	竹藪	1888.0m	※ 植込工種 ※ 植込工種
○	開口部	植込所	4箇所	※ 植込工種 ※ 植込工種
□	生質基礎盛土			※ 植込工種 ※ 植込工種

工務名	防犯林建設工事 (一宮)	
事業名	令和5年度 防犯林整備事業	
施工地	千葉県 君生路一宮町一宮地区	
図面名	工事配置図	図面番号
縮尺	1:1,000	作成年月日
設計者	石川 雄雄	監理者
事務所	千葉県北部林業事務所	
委託者	設計者	監理者
設計	新井次郎	新井次郎
変更	変更年月日	年月日
した場合	変更計画	

【列番号】