


一宮町全図

昭和六十一年十一月
平成七年十月修正
平成二十年十一月修正
平成二十二年三月修正

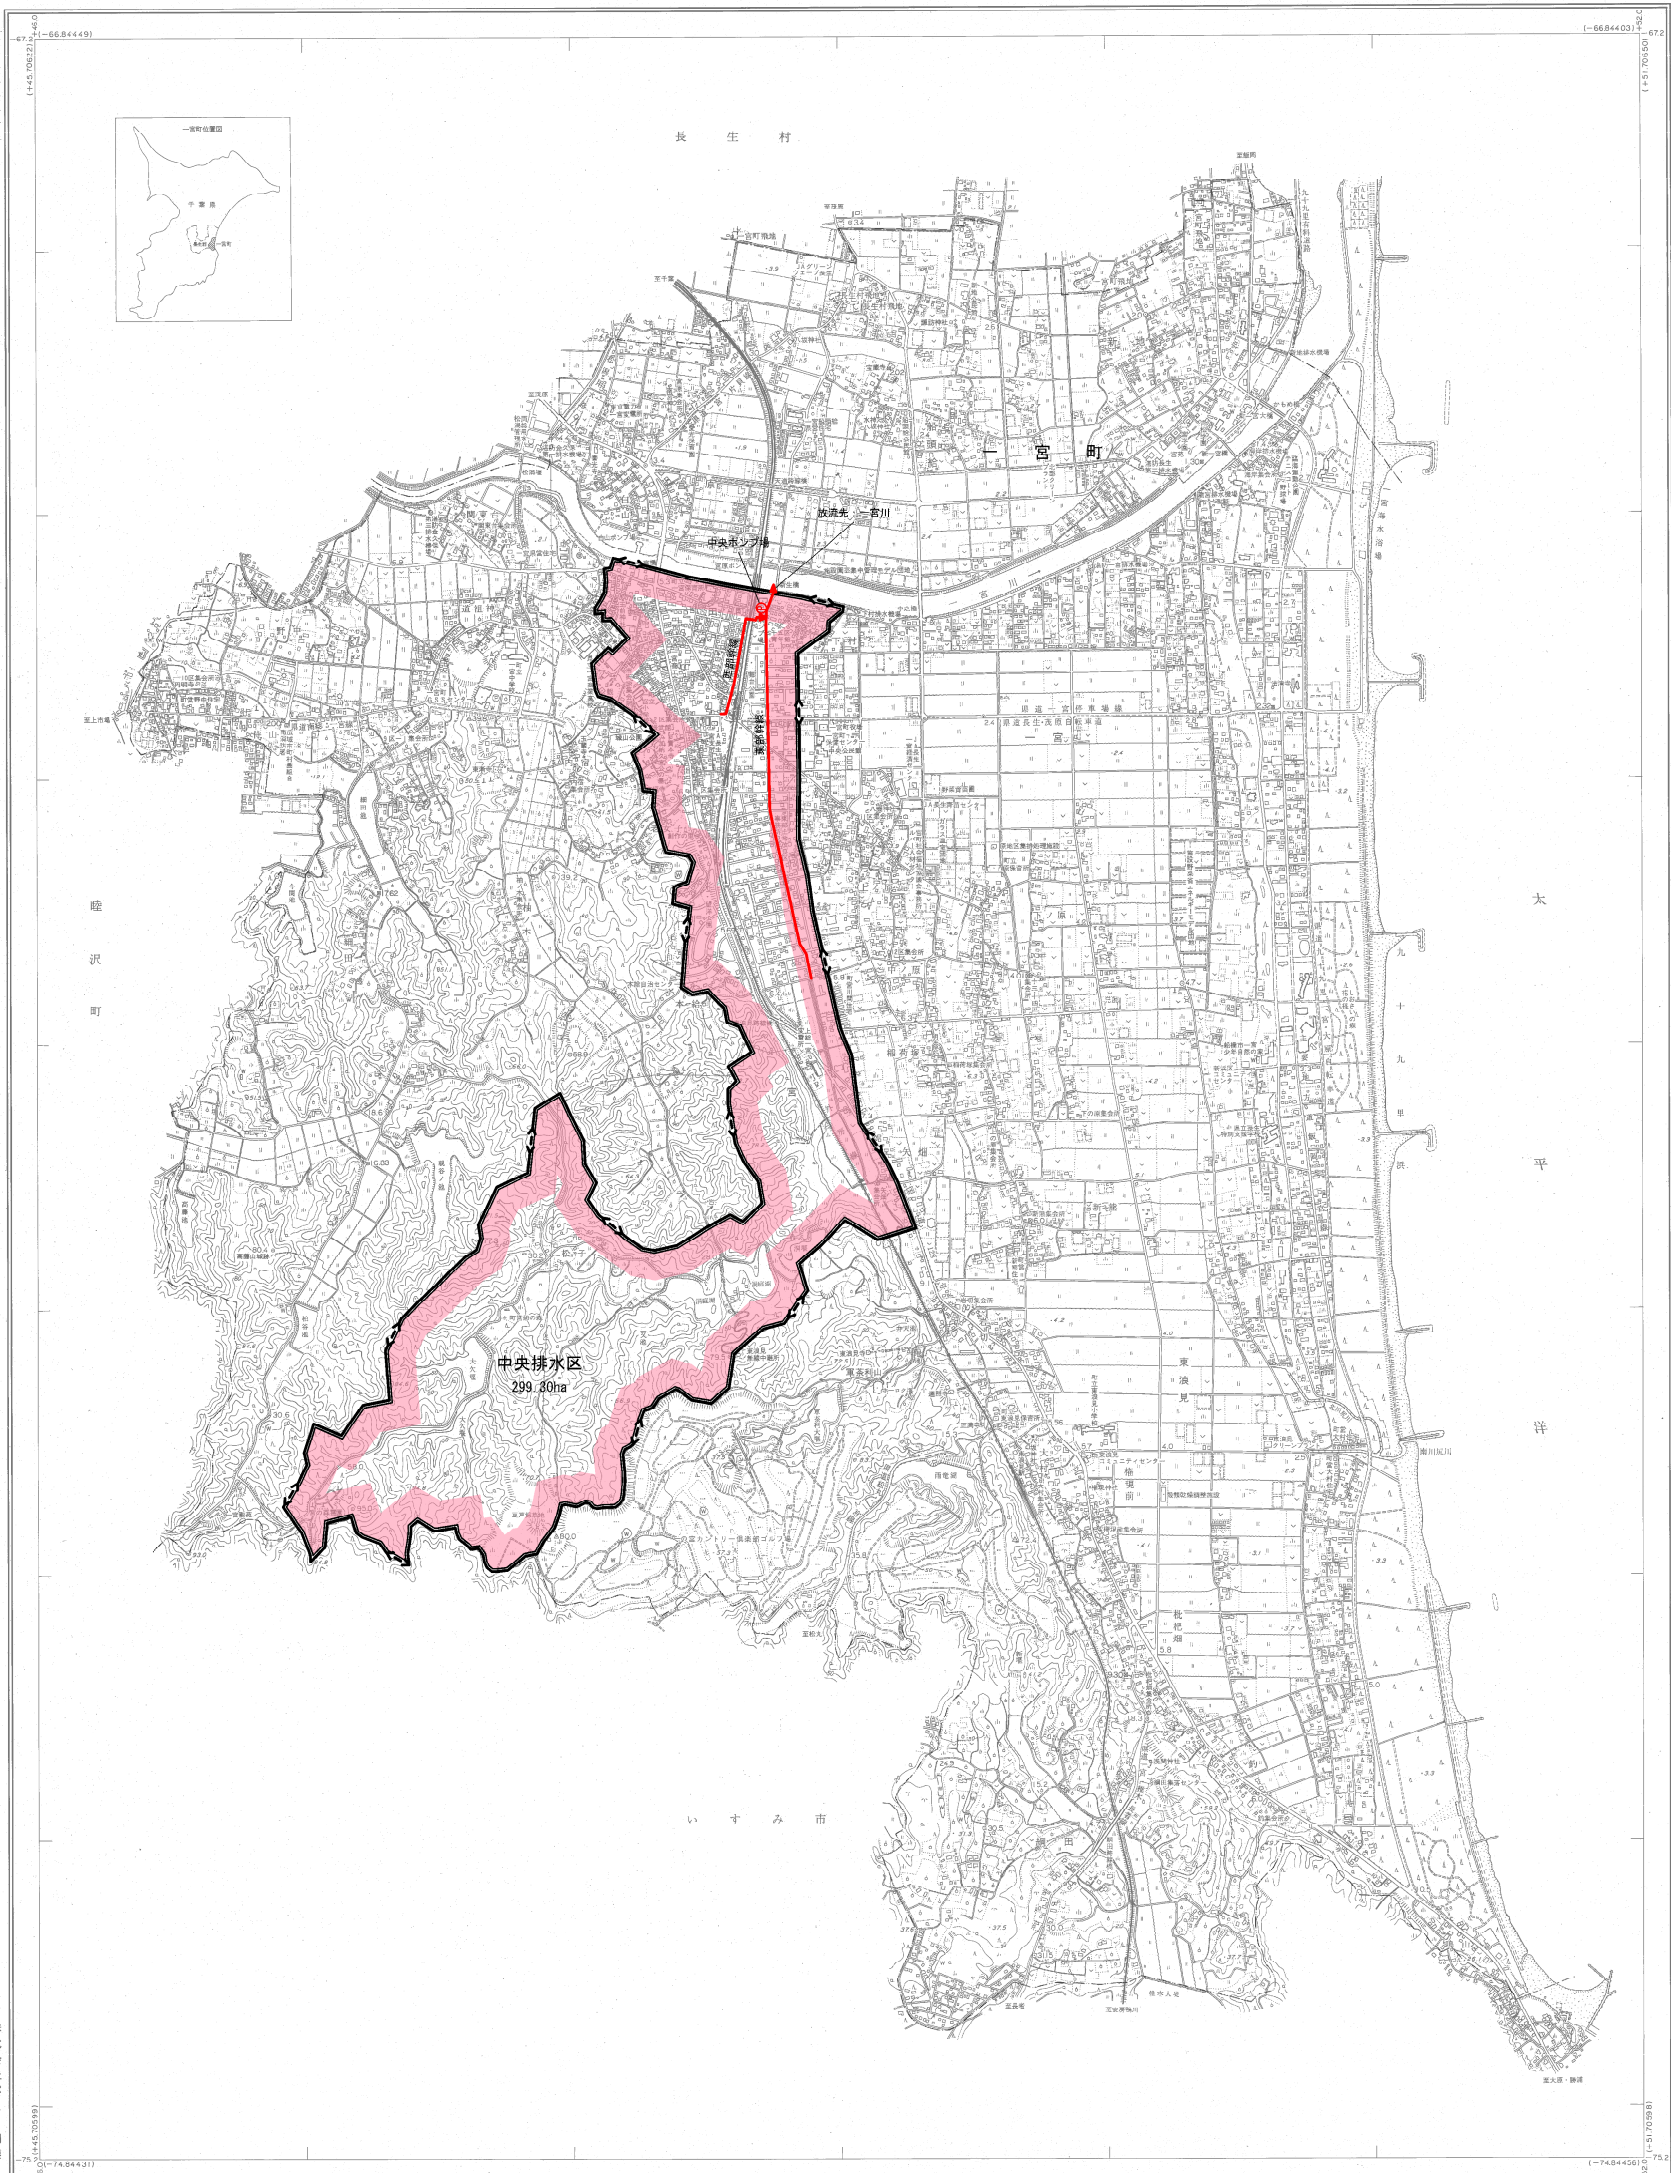

株式会社バスコ調製
アジア調製株式会社
三和紙調製株式会社調製

本図は、昭和57年3月作成の1:2,500図を縮小編集したものである。
平成2年7月最新年度化修正
平成7年10月一級測量士検定
平成11年12月修正
平成22年3月修正

投影 2025年等角投影法
基準点 国土地理院の国土地理院
水準点 国土地理院の水準点
縮尺 原図に2より1km
等高線間隔 5m

1:10,000

平面直角座標は、世界測地系による。
(国測院の「国測院」による)

この測量成果は、建設省国土院長の監督を受けて得たものである。
(測量番号) 平21、製公第155号

この地図は、建設省国土院長の承認を得て同院所管の測量成果が用いられて得たものである。
(測量番号) 昭64、製公第227号

凡例

| 記号 | 区分 |
|-----|---------------|
| ←→ | 全体計画区域 |
| --- | 市町村区域 |
| → | 幹線管渠 (今回追加) |
| P | ポンプ場 (今回追加) |
| ■ | 事業認可区域 (今回追加) |

| | | | |
|-----|------------------------|------|----------|
| 事業名 | 一宮町公共下水道事業計画 | 図面番号 | 1 |
| | | | 1 |
| | 事業地を表示する図面 (位置図・雨水) | 縮尺 | 1/10,000 |
| 事業主 | 千葉県一宮町 | 設計 | 令和元年 月 |